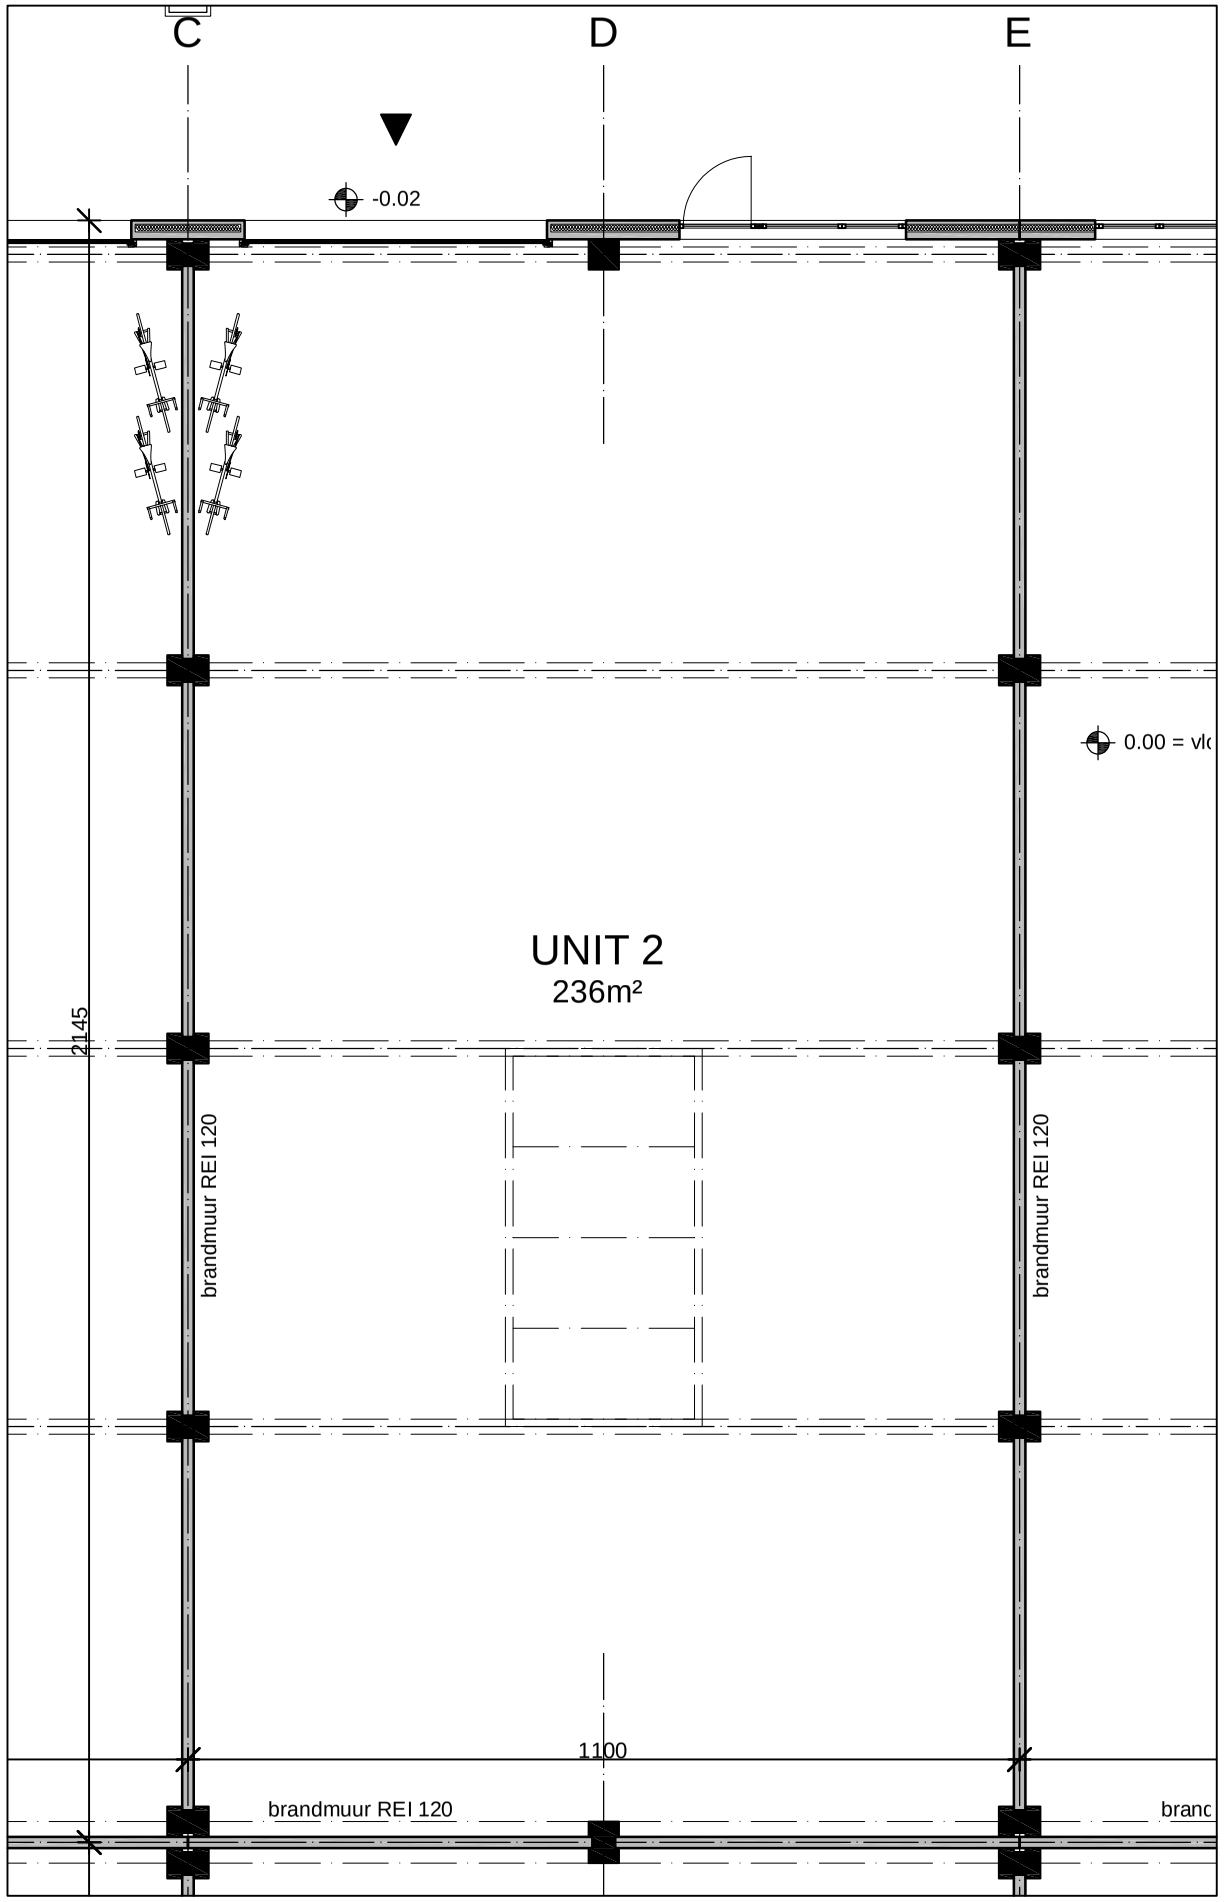

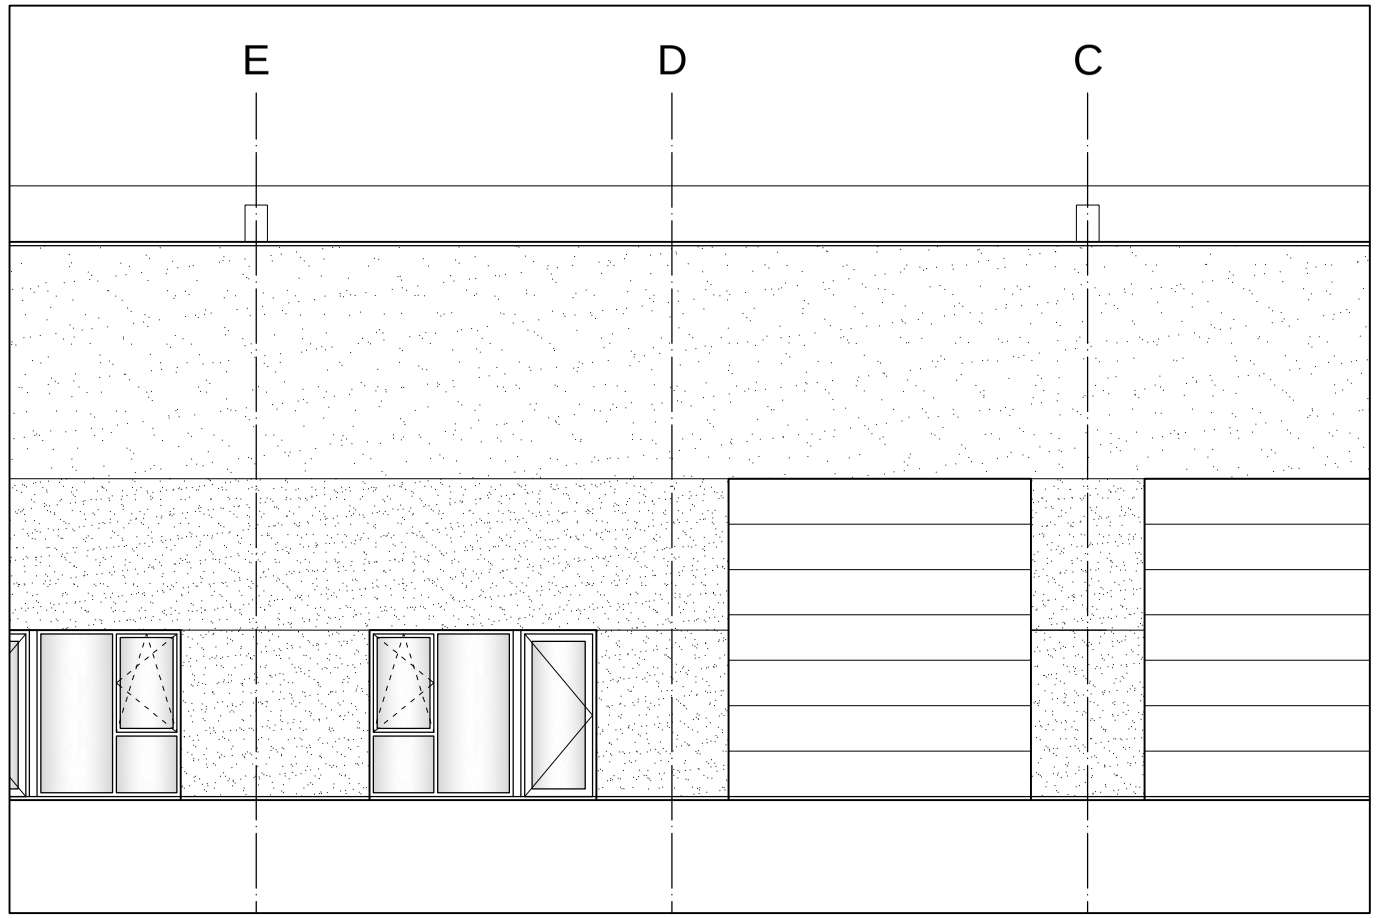

22.184 - Dadizele - 3A PROJECTEN bv

Verkoopplan - 1/100 - A3

Architect:
ATELIER VOOR ARCHITECTUUR CONSULTING bv
Vlaamse Ardennendreef 14 - 9700 Oudenaarde
T 055 498 999 - E aac@architect.be